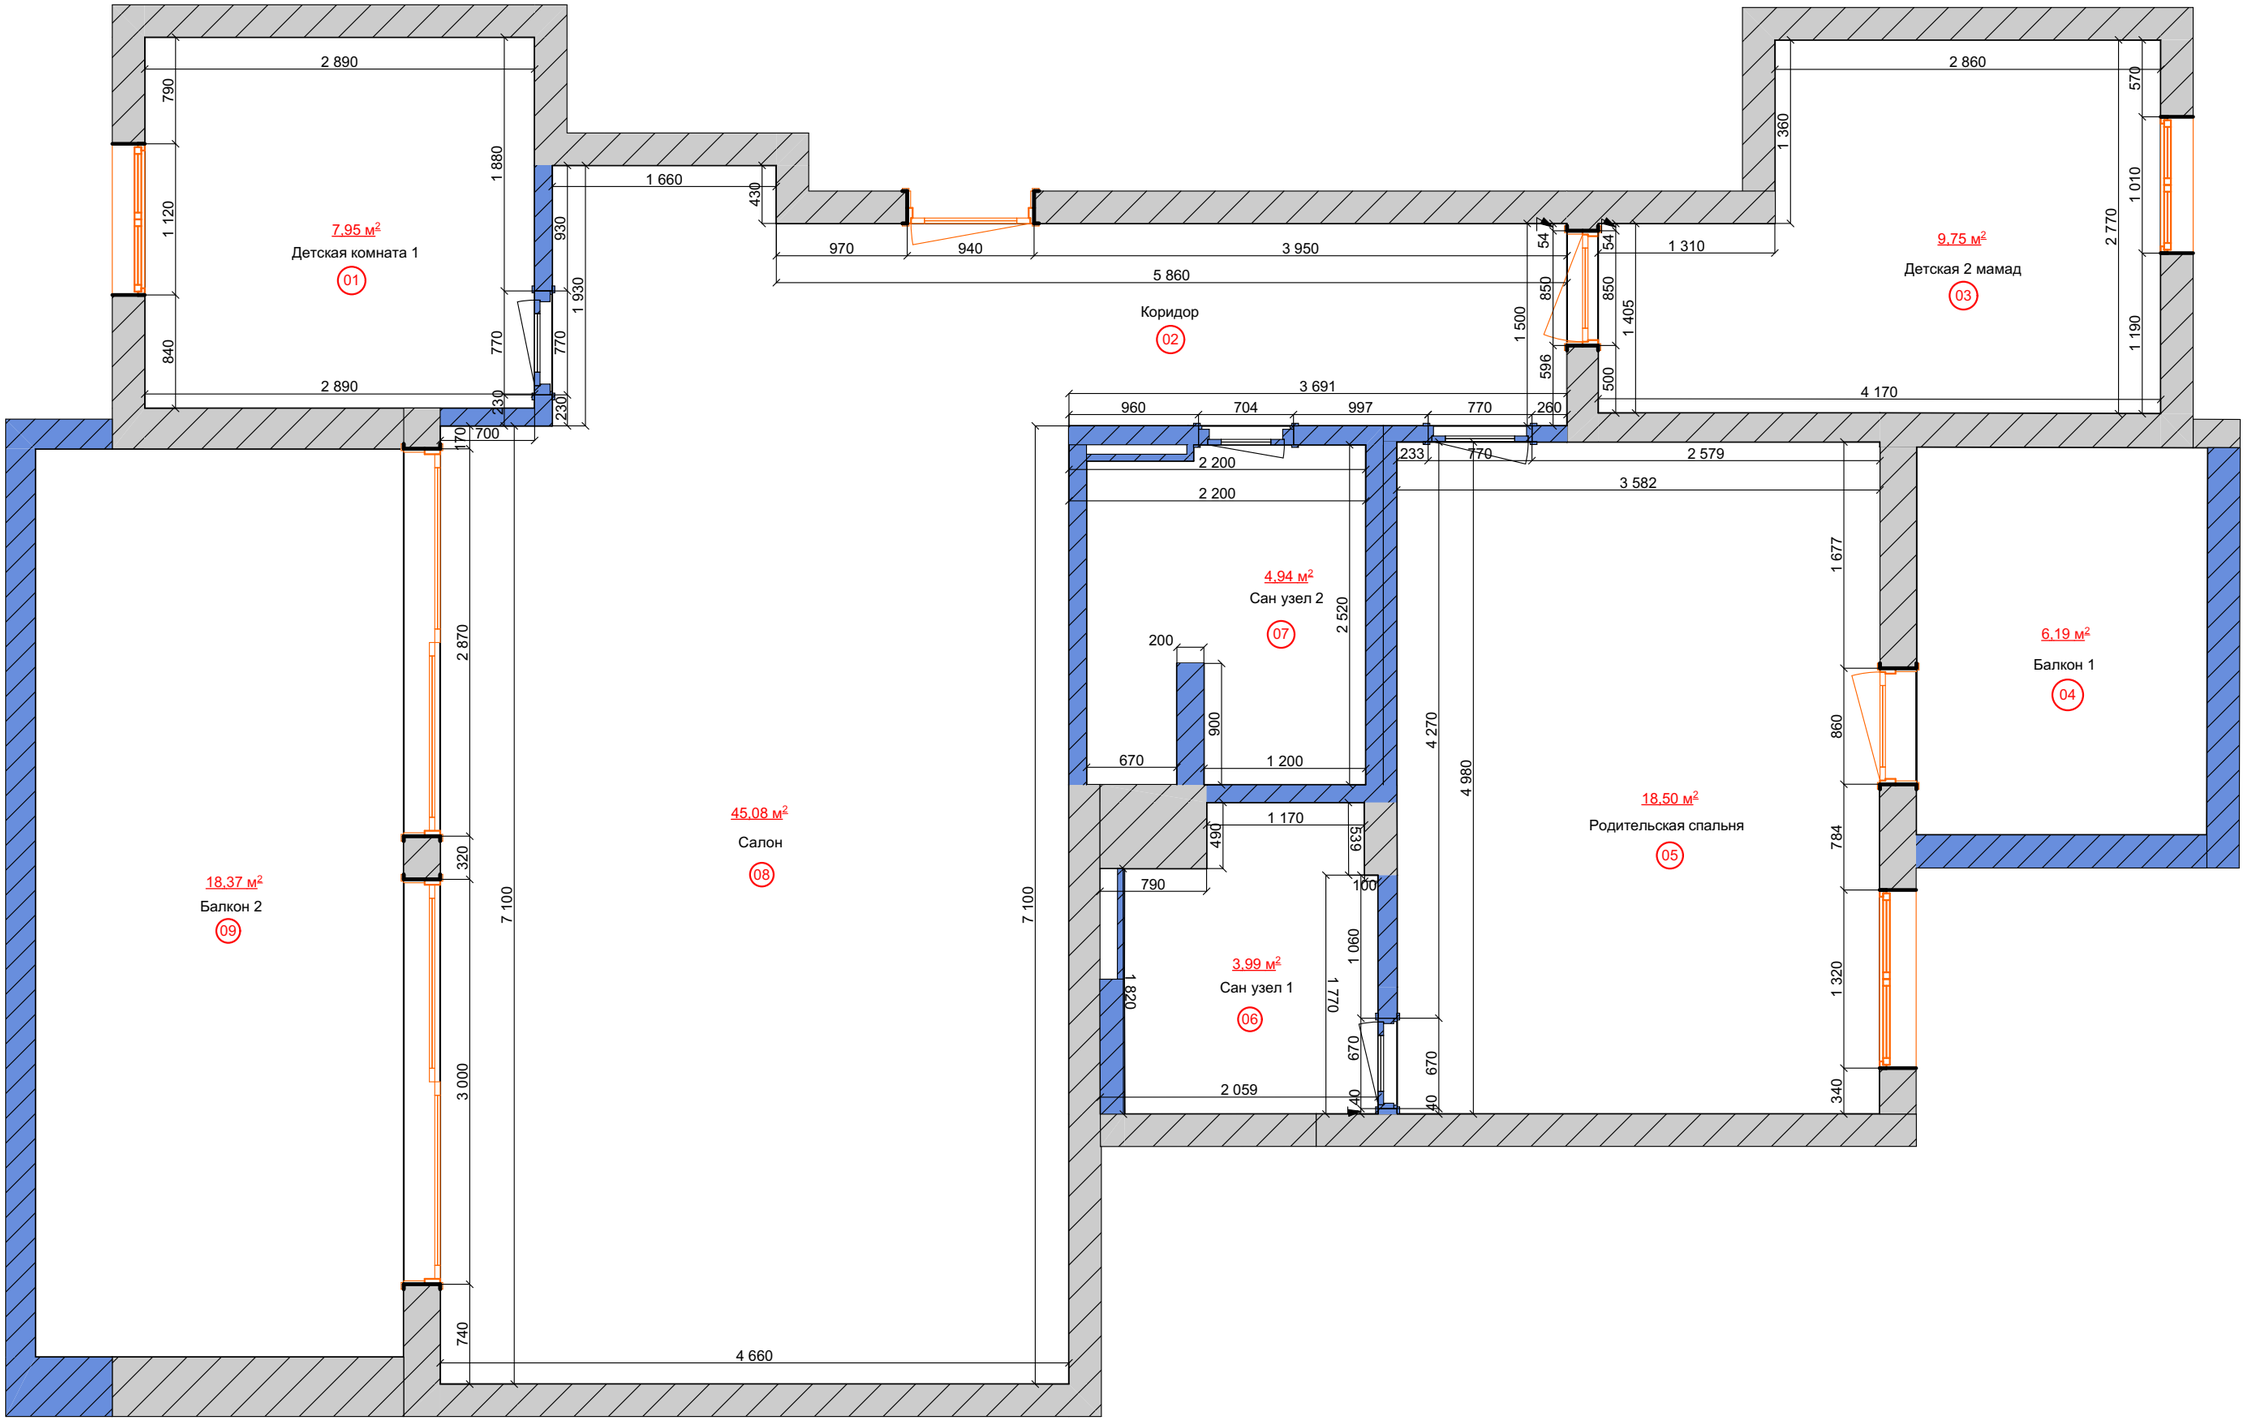

חיפה חביבה ריך 43	Стадия	Лист	Листов
	P	10	
Новый ОП	Alona Chen Interior Design		