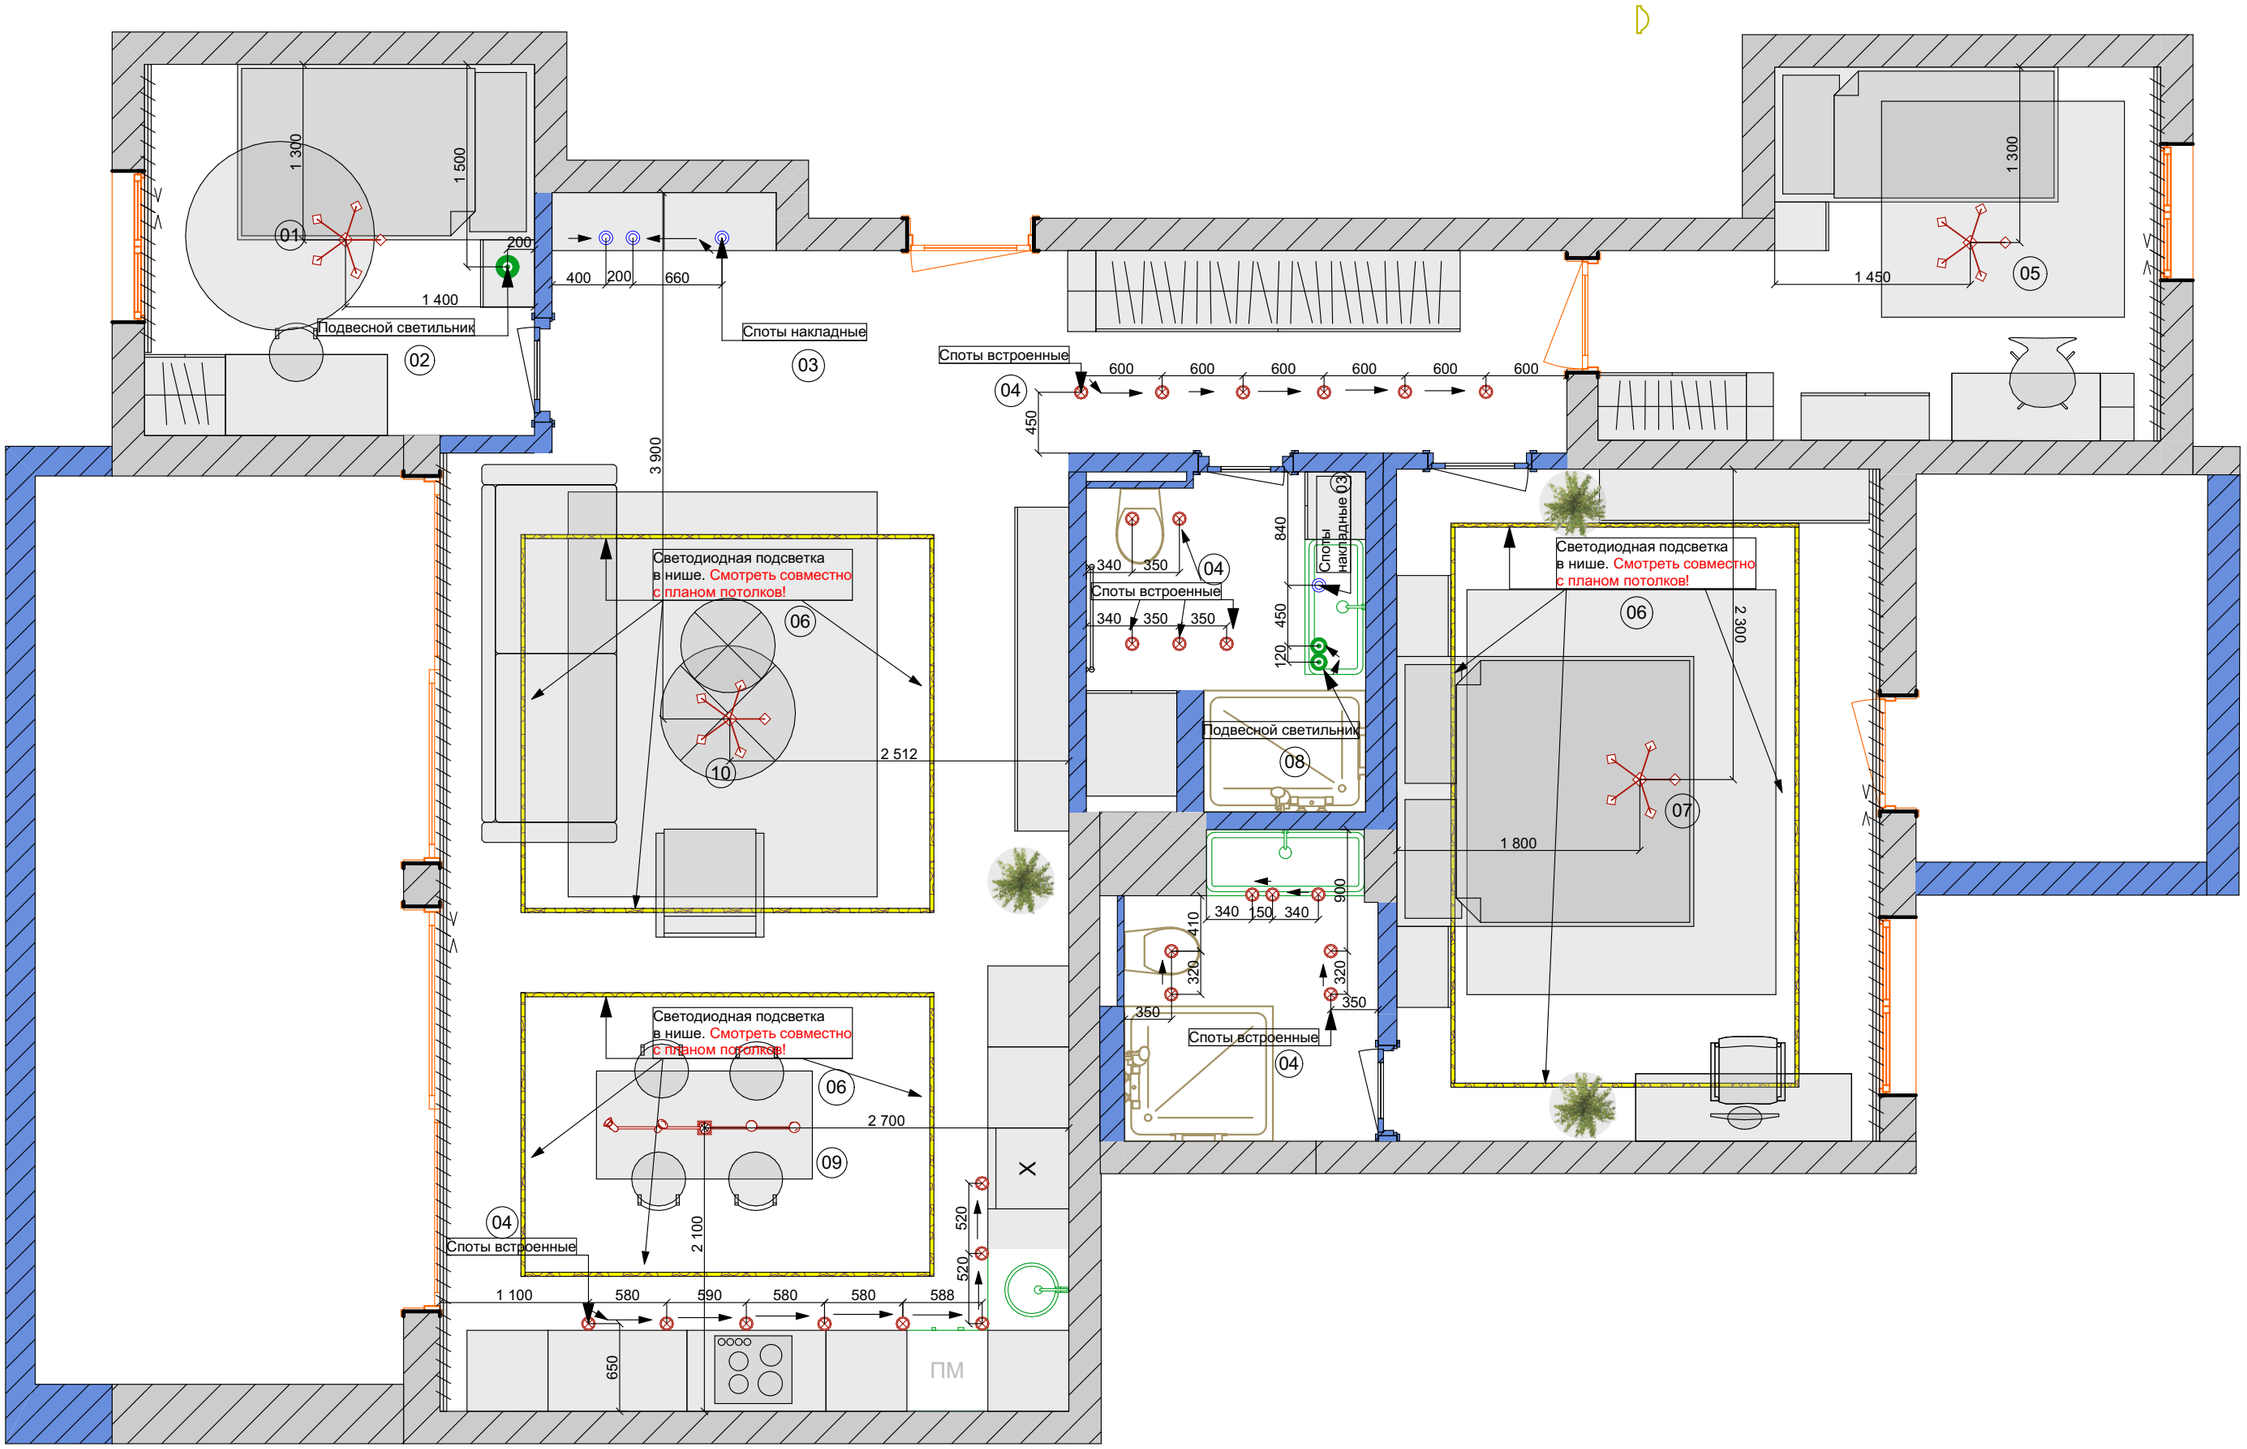

חיפה חביבה ריך 43	Стадия	Лист	Листов
	Р	8.	
План потолочного освещения	Alona Chen Interior Design		